


Wohnanlage - Lerchenhügel - Saalfeld

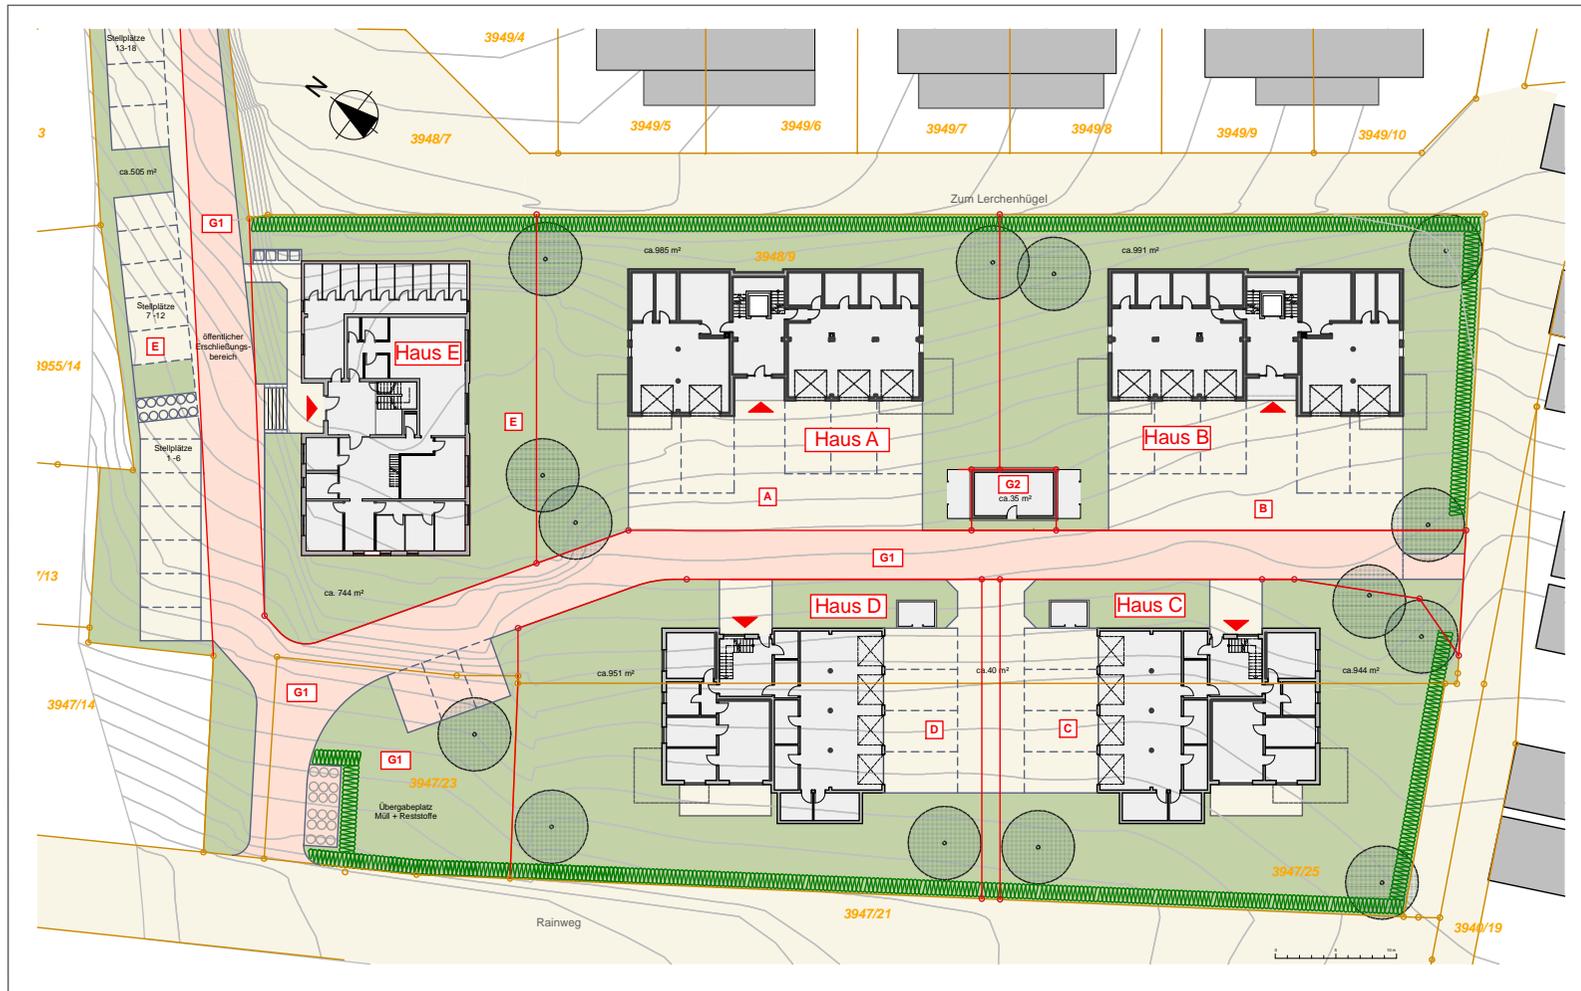

Pro-EFM GmbH
www.pro-efm.de * 03671 456500

Planungsstand: 16.04.2013